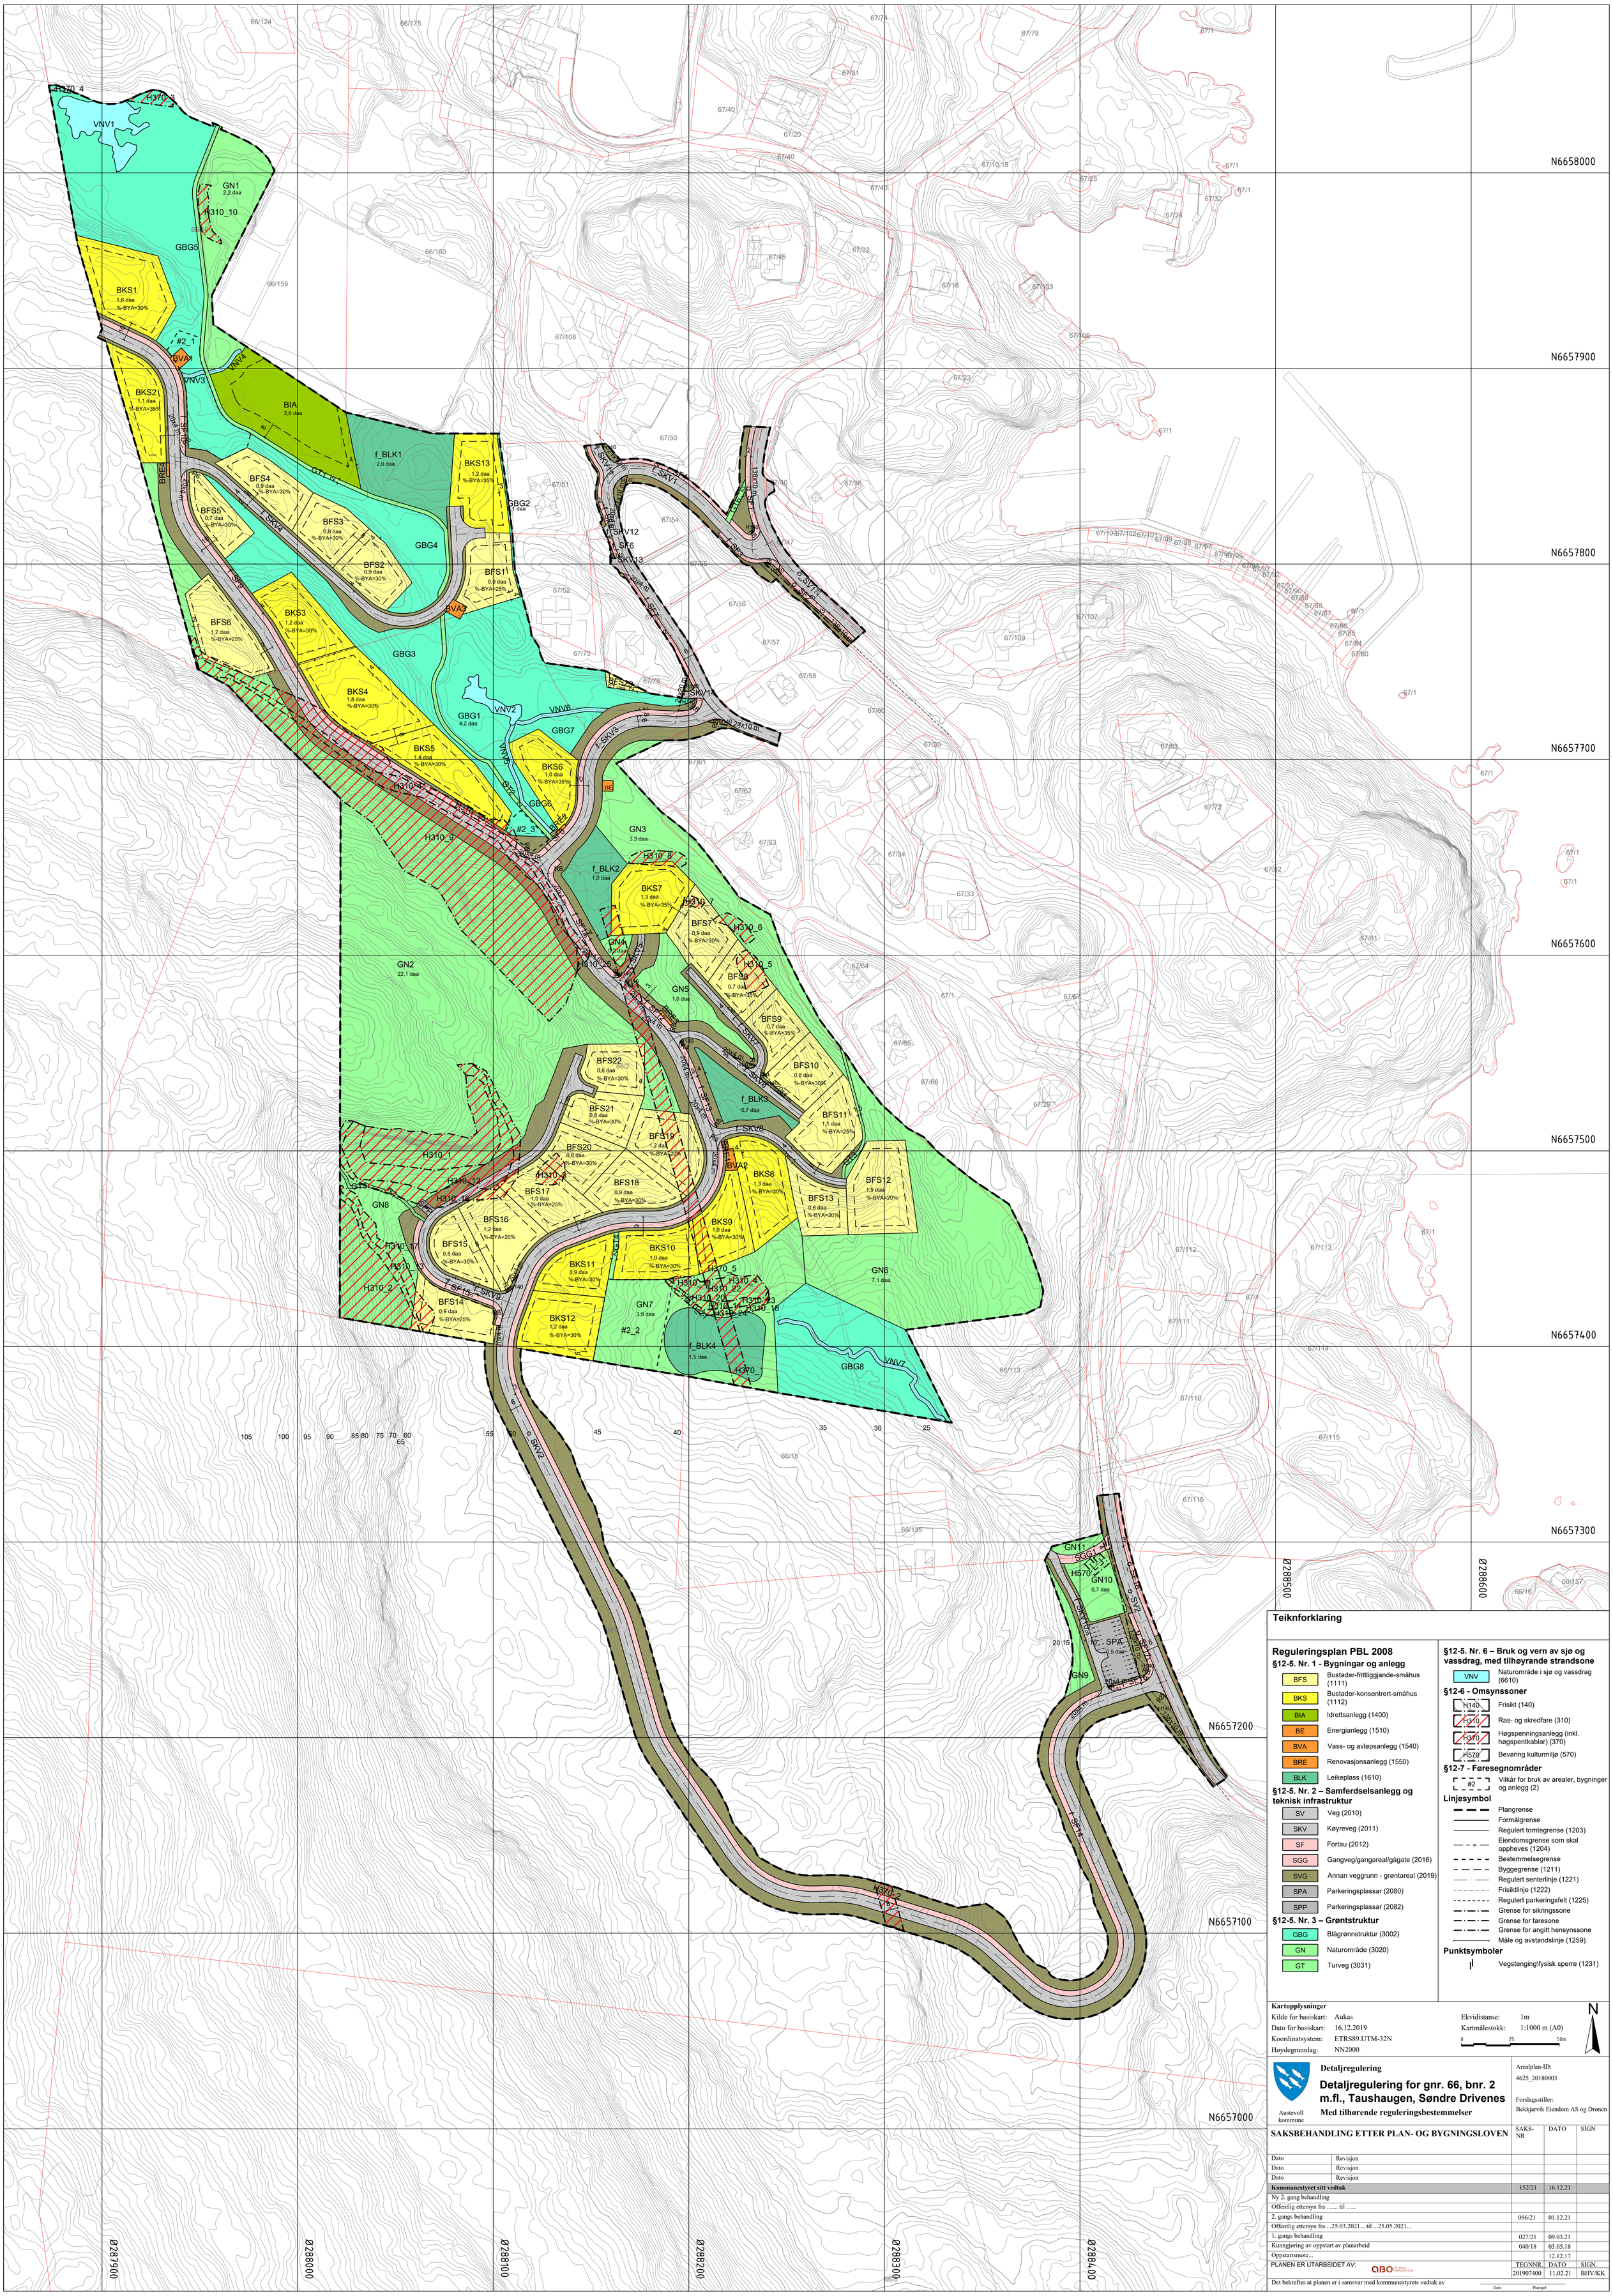

Teiknforklaring

Reguleringsplan PBL 2008

§12-5. Nr. 1 - Bygningar og anlegg

- BFS — Bustader-frittliggjande-småhus (1111)
- BKS — Bustader-konsentrert-småhus (1112)
- BIA — Idrettsanlegg (1400)
- BE — Energianlegg (1510)
- BVA — Vass- og avløpsanlegg (1540)
- BRE — Renovasjonsanlegg (1550)
- BLK — Leikeplass (1610)

§12-5. Nr. 2 – Samferdselsanlegg og teknisk infrastruktur

- SV — Veg (2010)
- SKV — Køyreveg (2011)
- SF — Fortau (2012)
- SGG — Gangveg/gangareal/gågate (2016)
- SVG — Annan veggrunn - grøntareal (2019)
- SPA — Parkeringsplassar (2080)
- SPP — Parkeringsplassar (2082)

§12-5. Nr. 3 – Grøntstruktur

- GBG — Blågrønnstruktur (3002)
- GN — Naturområde (3020)
- GT — Turveg (3031)

§12-5. Nr. 6 – Bruk og vern av sjø og vassdrag, med tilhøyrande strandsone

- VNV — Naturområde i sjø og vassdrag (6610)

§12-6 - Omsynssoner

- H140 — Frisikt (140)
- H310 — Ras- og skredfare (310)
- H370 — Høgspenningsanlegg (inkl. høgspentkablar) (370)
- H570 — Bevaring kulturmiljø (570)

§12-7 - Føresegnområder

- #2 — Vilkår for bruk av arealer, bygninger og anlegg (2)

Linjesymbol

- Plangrense
- Formålgrense
- Regulert tomtegrense (1203)
- Eiendomsgrense som skal oppheves (1204)
- Bestemmelsegrense
- Byggegrense (1211)
- Regulert senterlinje (1221)
- Frisiktlinje (1222)
- Regulert parkeringsfelt (1225)
- Grense for sikringssone
- Grense for faresone
- Grense for angitt hensynssone
- Måle og avstandslinje (1259)

Punktsymboler

- Vegstenging\fysisk sperre (1231)

Kartopplysninger

Kilde for basiskart:	Aukas	Ekvidistanse:	1m
Dato for basiskart:	16.12.2019	Kartmålestokk:	1:1000 m (A0)
Koordinatsystem:	ETRS89.UTM-32N		0 25 50m
Høydegrunnlag:	NN2000		

N

Austevoll kommune

Detaljregulering

Detaljregulering for gnr. 66, bnr. 2 m.fl., Taushaugen, Søndre Drivenes

Med tilhørende reguleringsbestemmelser

Arealplan-ID: 4625_20180003

Forslagsstiller: Bekkjarvik Eiendom AS og Drønen

SAKSBEHANDLING ETTER PLAN- OG BYGNINGSLOVEN

	Revisjon	SAKS-NR	DATO	SIGN
Dato	Revisjon			
Dato	Revisjon			
Dato	Revisjon			
Kommunestyret sitt vedtak		152/21	16.12.21	
Ny 2. gang behandling				
Offentlig ettersyn fra ..... til				
2. gangs behandling		096/21	01.12.21	
Offentlig ettersyn fra ...25.03.2021... til ...25.05.2021...				
1. gangs behandling		027/21	09.03.21	
Kunngjøring av oppstart av planarbeid		040/18	03.05.18	
Oppstartsmøte...			12.12.17	

PLANEN ER UTARBEIDET AV:	TEGNNR.	DATO	SIGN.
ABO PLAN & ARKITEKTUR	201907400	11.02.21	BHV/KK

Det bekreftes at planen er i samsvar med kommunestyrets vedtak av

Dato Plansjef